


Wuschewier

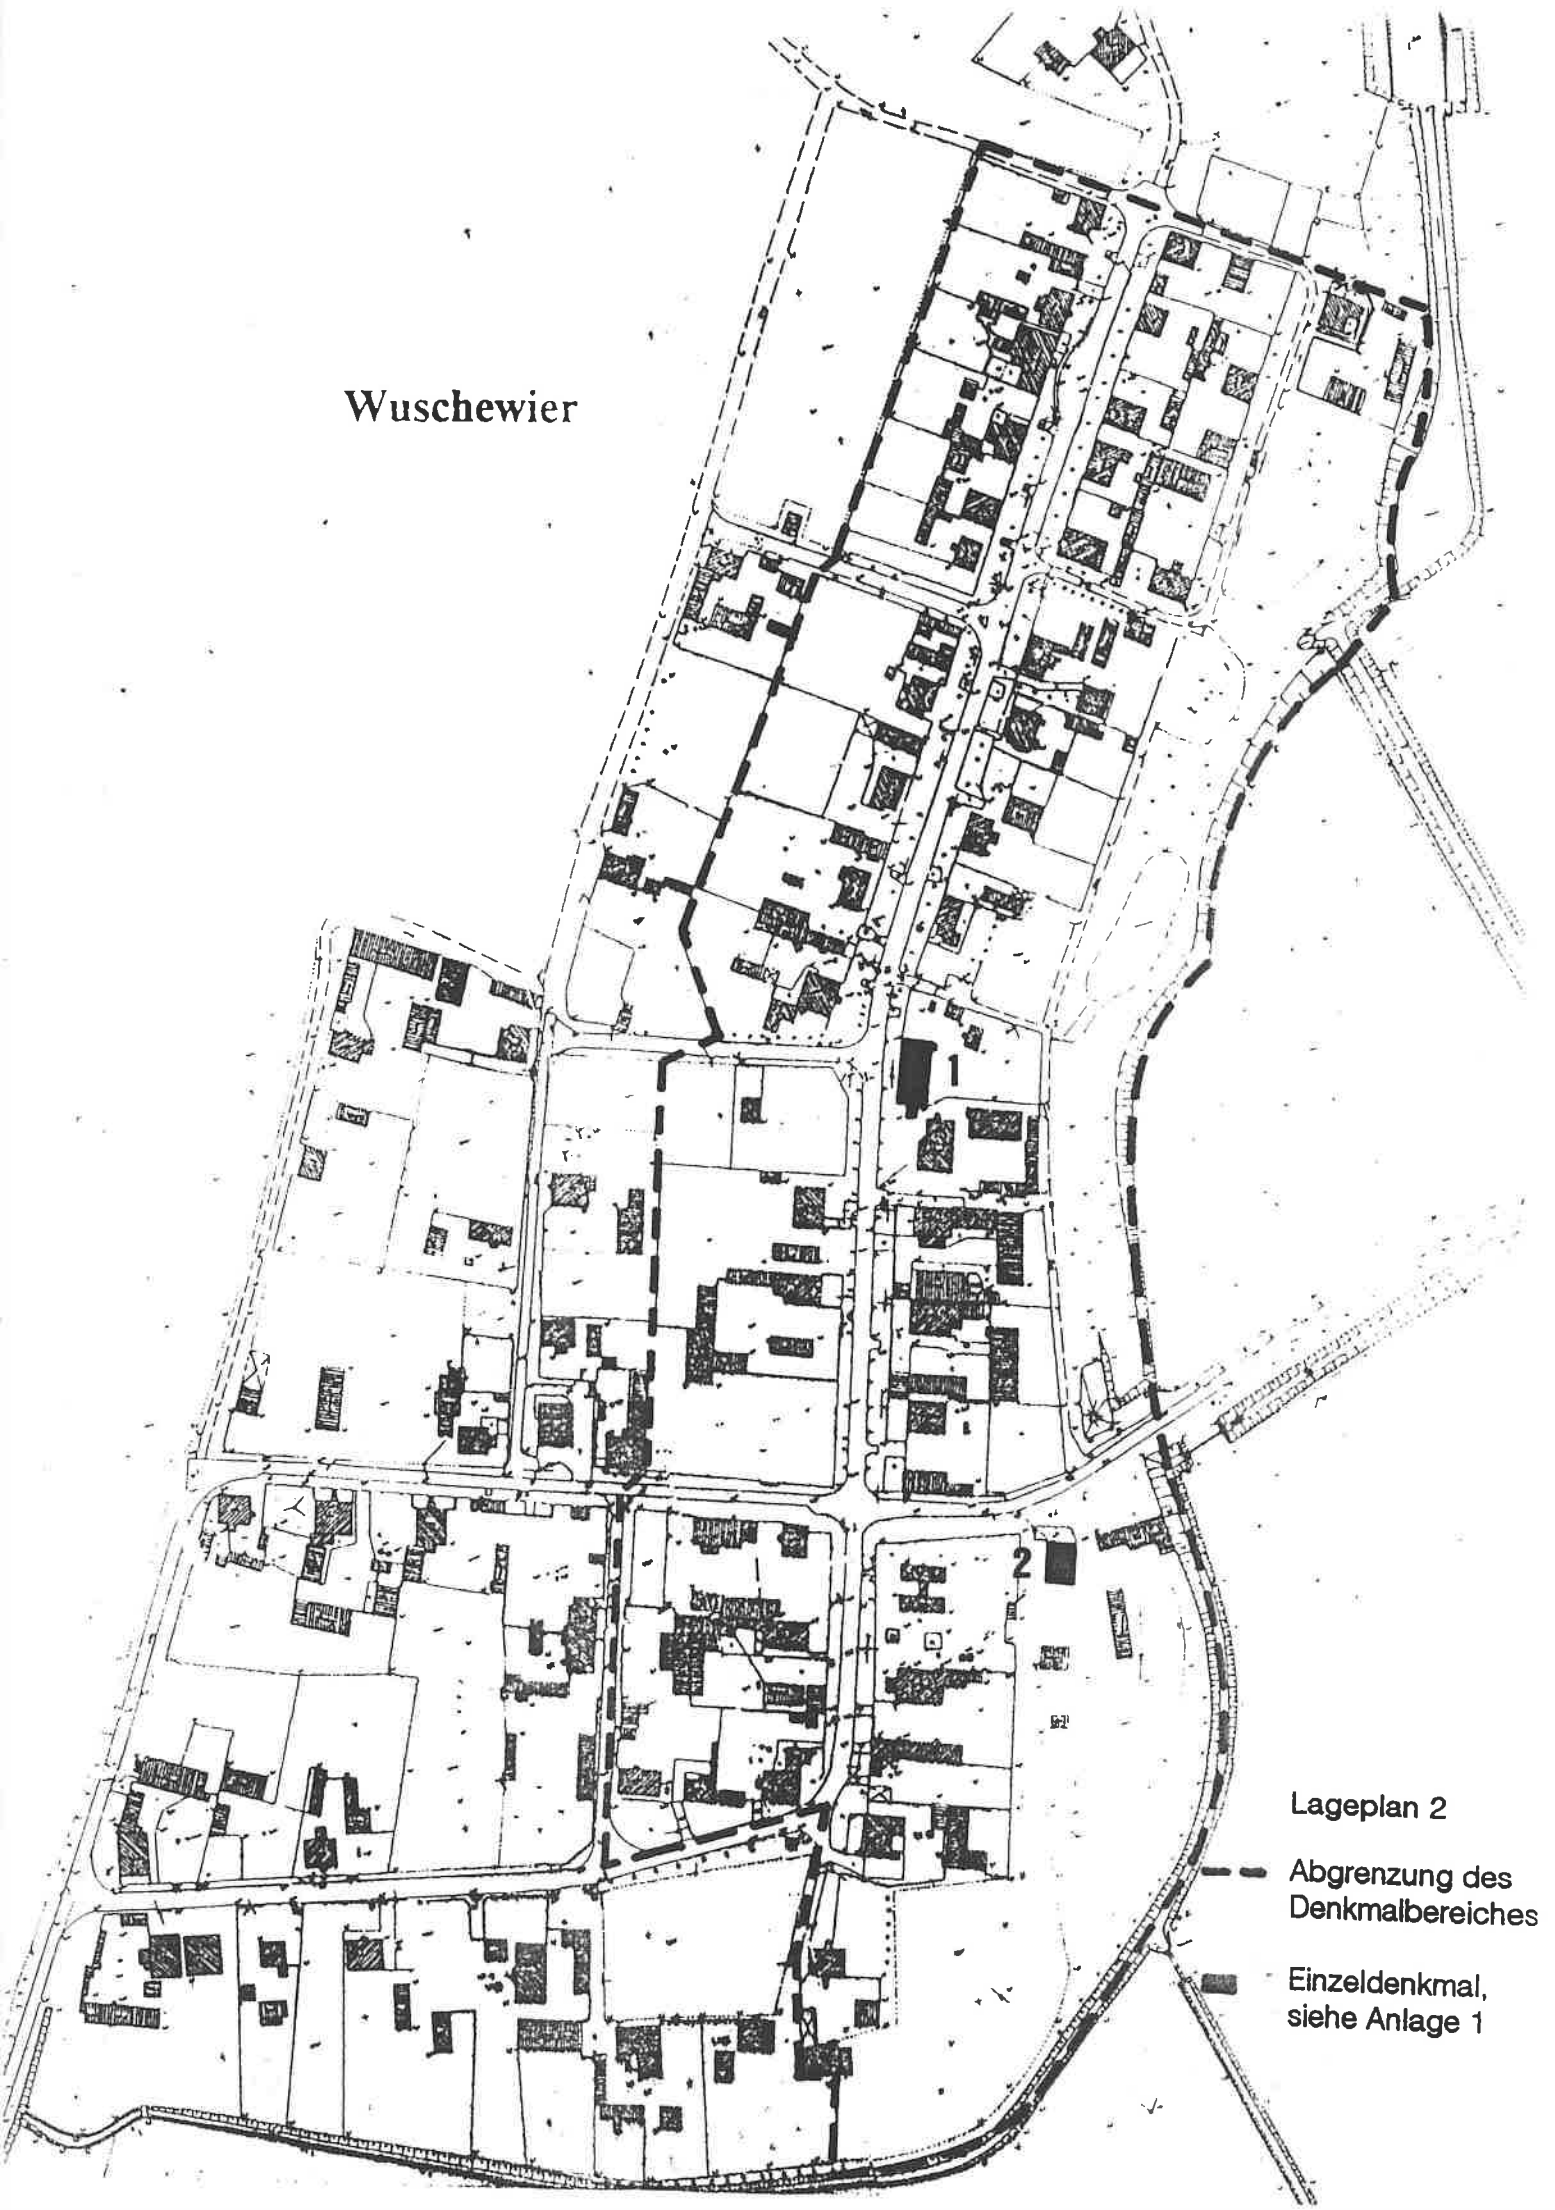

Lageplan 2

— — — — —
Abgrenzung des
Denkmalbereiches

■
Einzeldenkmal,
siehe Anlage 1