




Gemeinde Odraue  
Gemarkung Neureetz  
Flur 2

Gemeinde Odraue  
Gemarkung Neuküstrinchen  
Flur 1

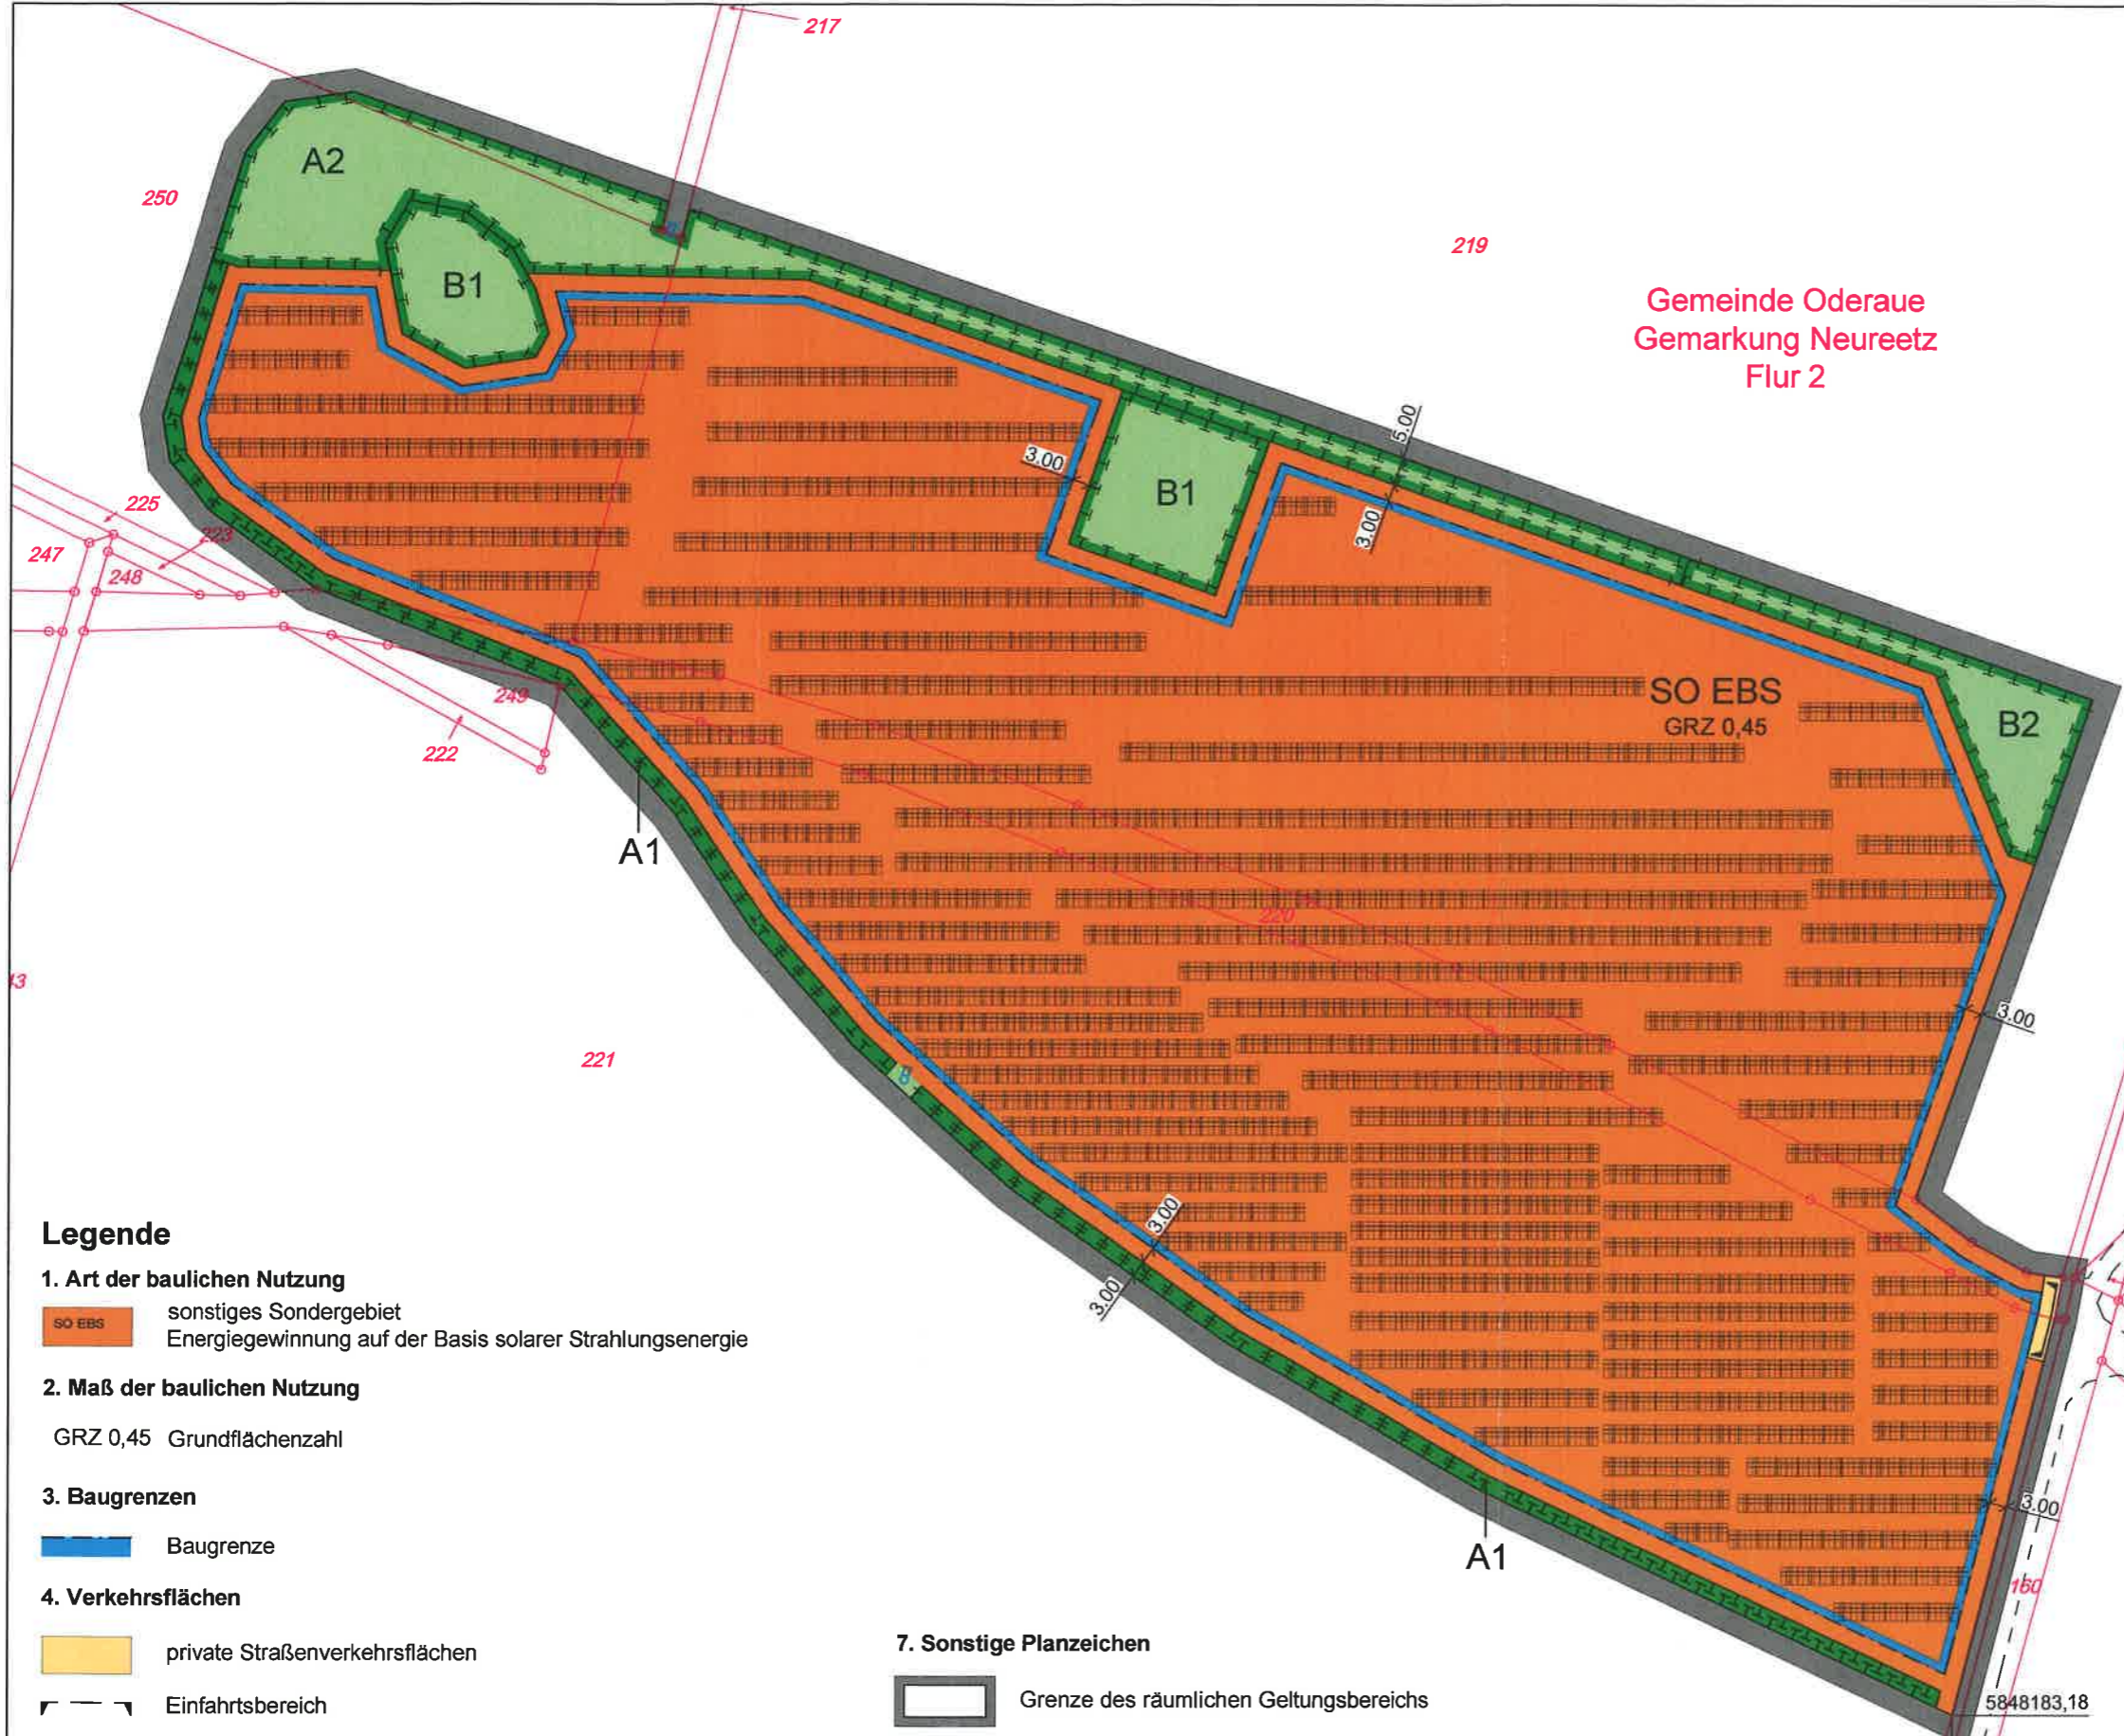

**Legende**

**1. Art der baulichen Nutzung**  
SO EBS sonstiges Sondergebiet  
Energiegewinnung auf der Basis solarer Strahlungsenergie

**2. Maß der baulichen Nutzung**  
GRZ 0,45 Grundflächenzahl

**3. Baugrenzen**  
Baugrenze

**4. Verkehrsflächen**  
private Straßenverkehrsflächen  
Einfahrtsbereich

**5. Grünflächen**  
private Grünflächen

**6. Planungen, Nutzungsregelungen, Maßnahmen u. Flächen für Maßnahmen zum Schutz, zur Pflege u. zur Entwicklung von Natur u. Landschaft**


Umgrenzung von Flächen für Maßnahmen zum Schutz, zur Pflege und zur Entwicklung von Natur und Landschaft  
A / B Bezug zu textlichen Festsetzungen Nr. 1.2

**7. Sonstige Planzeichen**  
Grenze des räumlichen Geltungsbereichs

**II. Darstellung ohne Normcharakter**

10.00 Bemaßung in Meter  
Solarmodul  
Grundwasserbeobachtungsrohr  
Kataster

**Maßstab: 1 : 1.250**

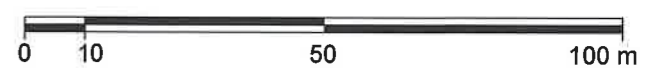

Anlage 2: Vorhaben- und Erschließungsplan zum vorhabenbezogener Bebauungsplan Nr. 3 "Solarpark Deponie Neureetz"